


Público

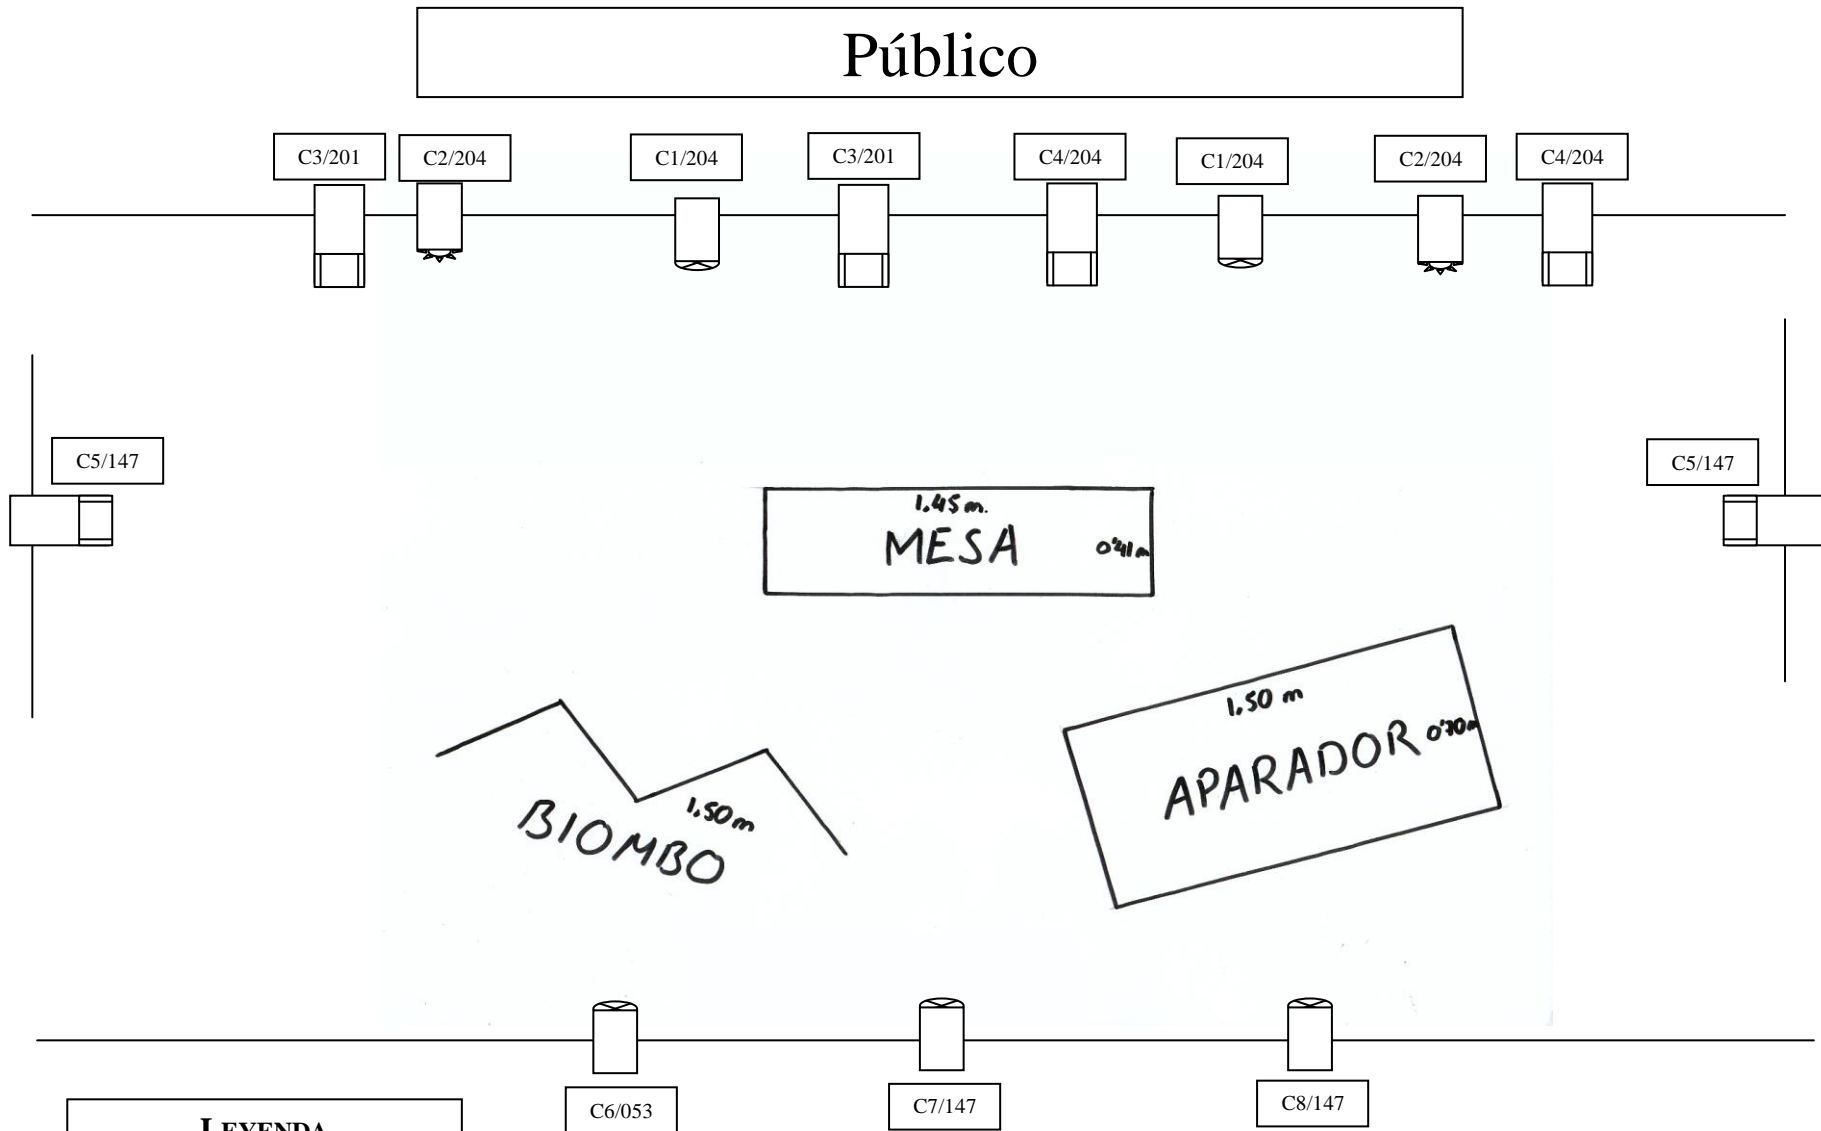

LEYENDA

	Fresnel
	PC
	Recorte

CANALES

1	PCs General cerrada.	6	PC Contra - Biombo
2	Fresnel - General abierta	7	PC Contra - Mesa
3	Recorte - Bosque		
4	Recorte - Aparador		
5	Recorte - Calle Media Mesa		